



ΕΦΗΜΕΡΙΣ ΤΗΣ ΚΥΒΕΡΝΗΣΕΩΣ

ΤΗΣ ΕΛΛΗΝΙΚΗΣ ΔΗΜΟΚΡΑΤΙΑΣ

ΤΕΥΧΟΣ ΤΕΤΑΡΤΟ Αρ. Φύλλου 204

4 Απριλίου 1995

ΠΕΡΙΕΧΟΜΕΝΑ

ΠΟΛΕΟΔΟΜΙΑ

ΑΠΟΦΑΣΕΙΣ

ΠΟΛΕΟΔΟΜΙΑ

ΑΠΟΦΑΣΕΙΣ

Αριθ. 251 (1)

Καθορισμός χρήσης δημόσιας έκτασης τμήματος εκ του αριθμ. 852ια τεμαχίου του αγροκτήματος Μακροχωρίου σε χώρο ανέγερσης διαλογητηρίων - ψυγείων.

Ο ΠΕΡΙΦΕΡΕΙΑΚΟΣ Δ/ΝΤΗΣ Ν. ΗΜΑΘΙΑΣ

Έχοντας υπόψη:

1. Τις διατάξεις του άρθρου 3 παραγρ. 1 του Ν. 1512/1985 «Τροποποίηση και συμπλήρωση πολεοδομικών διατάξεων, ρύθμιση συναφών θεμάτων και θεμάτων του Ταμείου Νομικών».

2. Το αριθμ. 19895/11.10.1994 έγγραφο της Δ/νσης Γεωργίας Ν. Ημαθίας.

3. Την από 25.1.1995 γνωμοδότηση του Συμβουλίου ΧΟΠ του Ν. Ημαθίας, όπως αυτή διατυπώνεται στο 1ο πρακτικό του, πράξη Ε.Η.Δ., αποφασίζουμε:

Χαρακτηρίζουμε ως χώρο για ανέγερση διαλογητηρίων-ψυγείων, την υπό στοιχεία ΑΒΓΔΑ δημόσια έκταση, εμβαδού 14.998,90 μ2, που αποτελεί τμήμα του αριθ. 852ια τεμαχίου (ζευγαρολειβαδο-κοινόχρηστο) της οριστικής διανομής του έτους 1929 (αναθεώρηση 1935) του αγροκτήματος Μακροχωρίου Ν. Ημαθίας, όπως αυτή εικονίζεται στο τοπογραφικό διάγραμμα, που συνοδεύει την απόφαση αυτή και αποτελεί αναπόσπαστο μέρος της.

Η ισχύς της παρούσας απόφασης αρχίζει από τη δημοσίευσή της στην Εφημερίδα της Κυβερνήσεως.

Κάλυψη δαπάνης

Από τις διατάξεις αυτής της απόφασης δεν προκαλείται δαπάνη σε βάρος του κρατικού προϋπολογισμού ούτε του προϋπολογισμού της Κοινότητας Μακροχωρίου.

Η παρούσα απόφαση, καθώς και το διάγραμμα που τη συνοδεύει, να δημοσιευθούν στην Εφημερίδα της Κυβερνήσεως.

Βέροια, 20 Φεβρουαρίου 1995

Ο Περιφερειακός Διευθυντής

ΖΗΣΗΣ ΜΗΤΛΙΑΓΚΑΣ

ΤΟΠΟΓΡΑΦΙΚΟ ΔΙΑΓΡΑΜΜΑ

ΚΟΙΝΟΧΡΗΣΤΟΥ ΑΓΡΟΤΕΜΑΧΙΟΥ ΜΕ ΣΤΟΙΧΕΙΑ ΣΤΙΣ ΚΟΡΥΦΕΣ

Α-Β-Γ-Δ-Α ΚΑΙ ΕΜΒΑΔΟ=14998,90 μ²

ΣΤΟ ΑΓΡΟΚΤΗΜΑ "ΜΑΚΡΟΧΩΡΙ" Ν. ΗΜΑΘΙΑΣ

ΔΙΑΝΟΜΗ 1929 ΑΝΑΘΕΩΡΗΣΗ 1935 ΑΡ. ΦΥΛ. 2

ΚΛΙΜΑΚΑ 1:500

ΖΩΝΗ 1

ΖΩΝΗ 3

ΑΡΤΕΜ 852ια

ΑΡΤΕΜ 852ιε

ΑΡΤΕΜ 852ιβ

ΑΡΤΕΜ 852η

ΑΡΤΕΜ 852θ

ΑΓΡΟΤΙΚΟΣ ΔΡΟΜΟΣ

ΥΠΟΥΡΓΕΙΟ ΠΕ ΧΩΡΟΤΑΞΙΑΣ ΚΑΙ ΔΗΜ. ΕΡΓΩΝ

Βέροια 21-3-1995

ΣΑΒΒΑΙ ΗΛΙΑ ΟΡΦΑΝΙΔΗΣ

ΔΙΠΛΩΜ. ΠΟΛΙΤΙΚΟΣ ΜΗΧΑΝΙΚΟΣ

ΤΗΛ. 42175

ΣΚΦΘ

Συνεδρίαση 17/25-1-95

25-1-95

Εγκρίνεται

Η Γραμματέας

Αριθ. ΔΠ/ΠΜ/52063/2007 (2)

Τροποποίηση του ρυμοτομικού σχεδίου Δήμου Συκεών Ν. Θεσ/νίκης στα Ο.Τ. μεταξύ των οδών Αραβυσσού - Ιπποκράτους - Αλεξίου και Αντωνίου Τρανού.

Ο ΠΕΡΙΦΕΡΕΙΑΚΟΣ Δ/ΝΤΗΣ Ν. ΘΕΣ/ΝΙΚΗΣ

Έχοντας υπόψη:

1. Τις διατάξεις του Ν.Δ/τος της 17ης Ιουλίου 1923, όπως μεταγενέστερα τροποποιήθηκαν και συμπληρώθηκαν και ειδικότερα τα άρθρα 3 και 70.

2. Τις διατάξεις του Α.Ν. 314/1968 (ΦΕΚ 47/Α), όπως τροποποιήθηκαν και συμπληρώθηκαν με το υπ' αρ. 1018/71 Ν.Δ/γμα (ΦΕΚ 220Α') και με την παρ. 3 του άρθρου 34 του Ν. 1577/85 (ΦΕΚ 210/Α).

3. Τις διατάξεις του υπ' αρ. 183/1986 Π.Δ/τος (ΦΕΚ 70/Α) και ειδικότερα το άρθρο 1 (παρ. 1).

4. Τις διατάξεις του Ν. 2218/94 «Ίδρυση Νομαρχιακής Αυτοδιοίκησης κ.λπ.» (ΦΕΚ 90/Α), όπως τροποποιήθηκε και συμπληρώθηκε με τον Ν.2240/94 «Συμπλήρωση διατάξεων για τη Νομαρχιακή Αυτοδιοίκηση και άλλες διατάξεις» (ΦΕΚ 153/Α).

5. Τις υπ' αρ. 192/93 και 328/93 αποφάσεις του Δημοτικού Συμβουλίου Δήμου Συκεών.

6. Την υπ' αρ. 161 γνωμοδότηση του Συμβουλίου Χωροταξίας, Οικισμού και Περιβάλλοντος Νομού Θεσσαλονίκης (6η Συνεδρία/14.2.95).

7. Τις διατάξεις του άρθρου 29α του Ν. 1558/85, όπως αυτό προστέθηκε με το άρθρο 27 του Ν. 2081/92 (ΦΕΚ 154) και τη διαπίστωση ότι από τις διατάξεις της παρούσης δεν προκαλείται δαπάνη σε βάρος του κρατικού προϋπολογισμού ή του οικείου Ο.Τ.Α., αποφασίζουμε:

Άρθρο 1

Εγκρίνεται η τροποποίηση του ρυμοτομικού σχεδίου Δήμου Συκεών στα Ο.Τ. που περικλείονται από τις οδούς Αντωνίου Τρανού - Έλλης Αλεξίου - Ιπποκράτους και Αραβυσσού με:

α) Την μετατροπή του χαρακτηρισμού του χώρου για ανέγερση Δημοτικού Σχολείου σε χώρο «Δημοτικού Σχολείου - Νηπιαγωγείου».

β) Την μετατροπή της ρυμοτομικής γραμμής που περιβάλλει τον παραπάνω χώρο, σε οικοδομική γραμμή.

γ) Την κατάργηση τμήματος της οδού Κορυτσάς, που περιλαμβάνεται μεταξύ των οδών Αντωνίου Τρανού και Αραβυσσού με:

1) την προσάρτηση λωρίδας πλάτους επτά μέτρων στο χώρο Δημοτικού Σχολείου - Νηπιαγωγείου, ως προκήπιο αυτού στο σημείο αυτό, εις τρόπο ώστε να αποτελέσει μαζί με τον υπόλοιπο χώρο έναν ενιαίο χώρο Δημοτικού Σχολείου - Νηπιαγωγείου

2) τον χαρακτηρισμό της υπόλοιπης λωρίδας του καταργούμενου τμήματος της οδού Κορυτσάς, πλάτους τριών μέτρων ως πεζόδρομου που περιλαμβάνεται μεταξύ των οδών Αντωνίου Τρανού και Αραβυσσού, όπως όλα τα παραπάνω φαίνονται στο σχετικό τοπογραφικό διάγραμμα με κλίμακα 1:500 που θεωρήθηκε από τον Δ/ντή Πολεοδομίας Θεσ/νίκης και συνοδεύει την απόφαση αυτή.

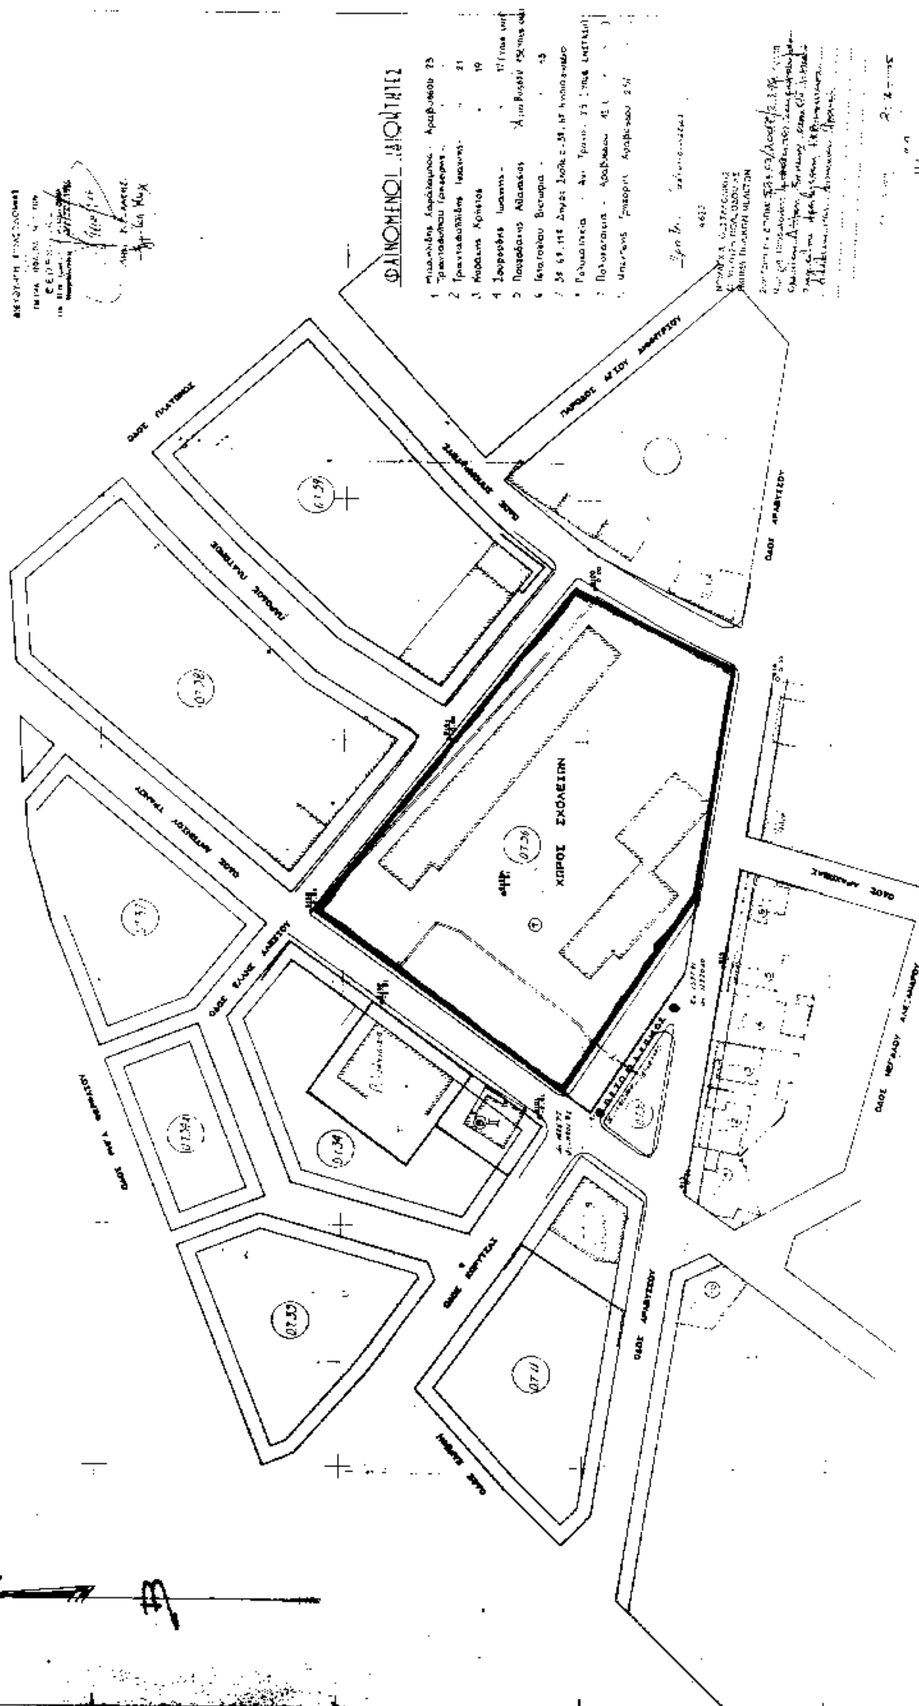
Άρθρο 2

Η ισχύς της απόφασης αυτής αρχίζει από τη δημοσίευσή της στην Εφημερίδα της Κυβερνήσεως.

Η απόφαση αυτή να δημοσιευθεί στην Εφημερίδα της Κυβερνήσεως.

Θεσσαλονίκη, 2 Μαρτίου 1995

Ο Περιφερειακός Διευθυντής
ΧΡΗΣΤΟΣ ΓΚΟΣΛΙΟΠΟΥΛΟΣ


ΝΟΜΑΡΧΙΑ ΘΕΣΣΑΛΟΝΙΚΗΣ
ΔΗΜΟΣ ΣΥΚΕΩΝ
ΤΡΟΠΟΠΟΙΗΣΗ ΡΥΜΟΤΟΜΙΚΟΥ ΣΧΕΔΙΟΥ
ΡΟΔΟΧΩΡΙ , ΣΥΚΕΩΝ
ΚΛΙΜΑΞ 1: 500
ΧΩΡΟΣ ΣΧΟΛΕΙΩΝ
ΦΑΙΝΟΜΕΝΟΙ ΙΔΙΟΚΤΗΤΕΣ
ΘΕΣΣΑΛΟΝΙΚΗ ΣΕΠΤΕΜΒΡΙΟΣ 1994
Ο ΣΥΝΤΑΞΑΣ
ΕΘΕΩΡΗΘΗ
Ο ΔΗΜΑΡΧΟΣ

Αριθ. ΔΠ/ΠΜ/47699/1805 (3)

Τροποποίηση του ρυμοτομικού σχεδίου Δήμου Συκεών Ν. Θεσ/νίκης στα Ο.Τ. Γ376 και Γ377.

Ο ΠΕΡΙΦΕΡΕΙΑΚΟΣ Δ/ΝΤΗΣ Ν. ΘΕΣ/ΝΙΚΗΣ

Έχοντας υπόψη:

1. Τις διατάξεις του Ν.Δ/τος της 17ης Ιουλίου 1923, όπως μεταγενέστερα τροποποιήθηκαν και συμπληρώθηκαν και ειδικότερα τα άρθρα 3 και 70.

2. Τις διατάξεις του Α.Ν. 314/1968 (ΦΕΚ 47/Α), όπως τροποποιήθηκαν και συμπληρώθηκαν με το υπ' αρ. 1018/71 Ν.Δ/γμα (ΦΕΚ 220Α') και με την παρ. 3 του άρθρου 34 του Ν. 1577/85 (ΦΕΚ 210/Α).

3. Τις διατάξεις του υπ' αρ. 183/1986 Π.Δ/τος (ΦΕΚ 70/Α) και ειδικότερα το άρθρο 1 (παρ. 1).

4. Τις διατάξεις του Ν. 2218/94 «Ίδρυση Νομαρχιακής Αυτοδιοίκησης κ.λπ.» (ΦΕΚ 90/Α), όπως τροποποιήθηκε και συμπληρώθηκε με τον Ν.2240/94 «Συμπλήρωση διατάξεων για τη Νομαρχιακή Αυτοδιοίκηση και άλλες διατάξεις» (ΦΕΚ 153/Α).

5. Τις υπ' αρ. 385/93 και 156/94 αποφάσεις του Δημοτικού Συμβουλίου Δήμου Συκεών.

6. Την υπ' αρ. 160 γνωμοδότηση του Συμβουλίου Χωροταξίας, Οικισμού και Περιβάλλοντος Νομού Θεσσαλονίκης (6η Συνεδρία/14.2.95).

7. Τις διατάξεις του άρθρου 29α του Ν. 1558/85, όπως αυτό προστέθηκε με το άρθρο 27 του Ν. 2081/92 (ΦΕΚ 154) και τη διαπίστωση ότι από τις διατάξεις της παρούσης δεν προκαλείται δαπάνη σε βάρος του κρατικού προϋπολογισμού ή του οικείου Ο.Τ.Α., αποφασίζουμε:

Άρθρο 1

Εγκρίνεται η τροποποίηση του ρυμοτομικού σχεδίου Δήμου Συκεών στα Ο.Τ. Γ376 και Γ377, στην περιοχή τομέως τειχών με:

α) Την μείωση του προκηπίου του Ο.Τ. Γ376 επί της οδού Σαπουντζόγλου, από τέσσερα (4,0) μέτρα σε δύο (2,0) μέτρα.

β) Τη δημιουργία πεζοδρόμων οι οποίοι διασχίζουν τα Ο.Τ. Γ377 και Ο.Τ. Γ376, με στοιχεία Α-Β-Γ-Δ-Α και πλάτους επτά (7,0) μ. και Ε-Ζ-Η-Θ-Ι-Κ-Ε μεταβλητού πλάτους, από επτά (7,0) μέτρα έως έντεκα μέτρων και μισού (11,50) μ. αντίστοιχα, όπως όλα τα παραπάνω φαίνονται στο σχετικό τοπογραφικό διάγραμμα με κλίμακα 1:500 που θεωρήθηκε από τον Δ/ντή Πολεοδομίας Θεσ/νίκης και συνοδεύει την απόφαση αυτή.

Άρθρο 2

Η ισχύς της αρχίζει από τη δημοσίευσή της στην Εφημερίδα της Κυβερνήσεως.

Η απόφαση αυτή να δημοσιευθεί στην Εφημερίδα της Κυβερνήσεως.

Θεσσαλονίκη, 2 Μαρτίου 1995

Ο Περιφερειακός Διευθυντής
ΧΡΗΣΤΟΣ ΓΚΟΣΛΙΟΠΟΥΛΟΣ

ΤΡΟΠΟΠΟΙΗΣΗ ΕΓΚΕΚΡΙΜΕΝΟΥ Ρ. Σ. Ο.Τ. 376, 377

Ll = 40° 39'
M = -0° 45'

ΝΟΜΑΡΧΙΑ ΘΕΣΣΑΛΟΝΙΚΗΣ
ΔΗΜΟΣ ΣΥΚΕΩΝ
ΣΥΝ/ΣΜΟΣ Τ. ΤΕΙΧΩΝ

ΦΑΙΝΟΜΕΝΟΙ ΙΔΙΟΚΤΗΤΑΙ

1 ΦΑΛΟΥΡΔΑ ΕΥΑΓΓΕΛΙΑ ΤΟΜΕΥΣ ΤΕΧΩΝ 52 ΣΥΚΙΕΣ
2 [illegible] ΜΑΡΙΑ " " 51
3 ΧΕΒΑΤΑ ΚΥΡΙΑΚΗ ΑΦ. ΔΙΑΚΟΥ 9-8 ΑΓ. ΠΑΥΛΟΣ [illegible]
4 ΔΗΜΟΣ ΣΥΚΕΩΝ ΚΟΙΝΟΧΡΗΣΤΟ
5 ΤΣΟΡΤΖΑΝΙΔΟΥ ΑΝΝΑ ΑΡΝΑΙΑ ΧΑΛΚΙΔΙΚΗΣ
6 ΕΦΡΑΙΜΙΔΗΣ ΠΑΝ. 28ης ΟΚΤΩΜΒΡΙΟΥ 6 ΣΥΚΙΕΣ
7 ΔΗ. ΣΥΚΕΩΝ (ΚΑΤΕΧΟΜΕΝΟ ΑΠΟ ΤΕΡΤΣΗ ΙΩΑΝΝΗ)
8 " " ΚΟΙΝΟΧΡΗΣΤΟ (ΚΑΤΕΧΟΜΕΝΟ ΑΠΟ ΕΥΣΤΑΘΙΑΔΗ ΙΩΑΝΝΗ)
9 ΕΥΣΤΑΘΙΑΔΗΣ ΕΥΣΤΑΘΙΟΣ ΤΟΜΕΥΣ ΤΕΧΩΝ 54 ΣΥΚΙΕΣ
10, 10α, 10β ΕΦΡΑΙΜΙΔΗΣ ΠΑΝ. 28ης ΟΚΤΩΜΒΡΙΟΥ 6 ΣΥΚΙΕΣ ([illegible])
11 ΓΟΥΛΙΕΛΜΑΚΗΣ ΓΕΩΡΓΙΟΣ Τ. ΤΕΙΧΩΝ 49 "
12 ΤΑΜΑΡΑΣ ΙΩΑΝΝΗΣ
13 ΤΣΑΚΙΡΙΔΗΣ [illegible] 44 - ΣΥΚΙΕΣ
14 ΝΙΚΟΛΑΙΔΗΣ [illegible] 45 - ΣΥΚΙΕΣ
15 ΜΑΥΡΙΔΟΥ [illegible] 44 - ΣΥΚΙΕΣ
16 ΣΙΔΗΡΟΠΟΥΛΟΣ [illegible]
17 ΜΟΥΜΟΥΛΙΔΟΥ ΕΥΦΡΟΣΥΝΗ - ΛΑΜΠΡΑΚΗ [illegible]

ΠΡΑΞΕΙΣ ΤΑΚΤΟΠΟΙΗΣΕΩΣ

ΑΡΙΘΜ. Ο.Τ. 376

- Δήμο ρυμοτομίας (1:500) 17.8.84 / ΦΕΚ 518Δ/16.9.84 (1190)

ΔΙΕΥΘΥΝΣΗ ΠΟΛΕΟΔΟΜΙΑΣ ΘΕΣΣΑΛΟΝΙΚΗΣ
ΘΕΩΡΗΘΗΚΕ
[signature]

ΘΕΩΡΗΘΗΚΕ
Συκιές 7/8/94
-Ο-
Δήμαρχος
[signature]

ΣΥΚΙΕΣ ΙΟΥΛΙΟΣ 1993
-Ο-
Συντάξας
[signature]

ΧΩΡΟΣ ΓΙΑ ΝΗΠΙΑΓΩΓΕΙΟ ΚΑΙ ΝΗΠΙΑΓΩΓΕΙΟ
Γ. 378
ΧΩΡΟΣ ΓΥΜΝΑΣΙΟΥ
Γ. 374
Π.Χ.
ΚΛΙΜΑΚΑ 1:500

Αριθ. 1864 (4)

Τροποποίηση εγκεκριμένου σχεδίου πόλης Λάρισας με α) κατάργηση των οδών μεταξύ των Ο.Τ. 1004Α, 1004 και 1004Β και ενοποίησή τους σε ενιαίο Ο.Τ. 1004, β) προσαρμογή της αδιεξόδου παρόδου καθέτου της οδού Άρεως με 2,50 μέτρα προκήπιο από τη μία πλευρά της στη συνοικία «ΑΓΙΩΝ ΣΑΡΑΝΤΑ».

Ο ΔΗΜΑΡΧΟΣ ΛΑΡΙΣΑΣ

Έχοντας υπόψη:

1. Τις διατάξεις:

α) του από 17.7.1923 Ν.Δ/τος, περί σχεδίων πόλεων και κωμών

β) του Ν.Δ/τος 1577/1985, περί Γ.Ο.Κ.

γ) του Ν.Δ/τος 3200/1925, περί διοικητικής αποκέντρωσης

δ) του Ν.Δ/τος 712/1970 εκτελεστικών του Ν. 532/1970, περί συμπληρώσεως των διατάξεων περί διοικητικής αποκέντρωσης

ε) του Ν.Δ/τος 1023/1980, περί συστάσεως του Υπουργείου Χ.Ο.Π. κ.λπ.

στ) του Ν.Δ/τος 183/1986, περί έγκρισης τροποποιήσεων και καθορισμού όρων και περιορισμών δόμησης από τους Νομάρχες (ΦΕΚ 70α/5.6.86)

ζ) του από 30.4.87 Π.Δ/τος, περί έγκρισης τροποποιήσεων εγκεκριμένου σχεδίου πόλης με απόφαση του Δημοτικού Συμβουλίου του Δήμου Λάρισας (ΦΕΚ 391Δ'/13.5.87)

η) το από 30.3.89 (ΦΕΚ 183Δ) αναθεωρηθέν σχέδιο πόλης Λάρισας και υπ' αριθμ. 811/17.2.89 απόφαση Νομάρχη.

2. Την απόφαση 675/92 του Δημοτικού Συμβουλίου Λάρισας με την οποία προτείνεται η τροποποίηση του εγκεκριμένου σχεδίου πόλης.

3. Την απόφαση 562/94 του Δημοτικού Συμβουλίου Λάρισας με την οποία απορρίπτει ένσταση κατά της υπ' αρ. 675/92.

3. Την από 12.12.94 γνωμοδότηση του Συμβουλίου Χ.Ο.Π. Νομού Λάρισας (αριθμ. πρακτικού 413, συνεδρία 19η) με την οποία διαφωνεί.

4. Την οριστική απόφαση 145/95 του Δημοτικού Συμβουλίου Λάρισας για την προτεινόμενη τροποποίηση, αποφασίζουμε:

Άρθρο 1

Εγκρίνεται η τροποποίηση εγκεκριμένου ρυμοτομικού σχεδίου πόλης Λάρισας με θέμα: «Α) Κατάργηση των οδών μεταξύ των Ο.Τ. 1004Α, 1004 και 1004Β και ενοποίησή τους σε ενιαίο Ο.Τ. 1004. Β) προσαρμογή της αδιεξόδου παρόδου καθέτου της οδού Άρεως σε 2,50 προκήπιο από τη μία πλευρά της στη συνοικία ΑΓΙΩΝ ΣΑΡΑΝΤΑ», όπως ορίζεται στο τοπογραφικό διάγραμμα που συνοδεύει την παρούσα απόφαση.

Άρθρο 2

Από τις διατάξεις αυτής της απόφασης δεν προκαλείται δαπάνη εις βάρος του προϋπολογισμού του Δήμου Λάρισας.

Η ισχύς της παρούσας απόφασης αρχίζει από τη δημοσίευσή της στην Εφημερίδα της Κυβερνήσεως.

Μετά την παραπάνω δημοσίευση η απόφαση μαζί με το σχετικό τοπογραφικό διάγραμμα που τη συνοδεύει, να αναρτηθεί στο Δημοτικό Κατάστημα επί 15ήμερο για ενημέρωση.

Η απόφαση αυτή να δημοσιευθεί στην Εφημερίδα της Κυβερνήσεως.

Λάρισα, 16 Μαρτίου 1995

Ο Δήμαρχος

ΧΡΙΣΤΟΔΟΥΛΟΣ ΚΑΦΦΕΣ

ΔΗΜΟΣ ΛΑΡΙΣΑΣ

Δ/ΝΣΗ ΤΕΧΝΙΚΗΣ ΥΠΗΡΕΣΙΑΣ
ΤΜΗΜΑ ΠΟΛΕΟΔΟΜΙΑΣ
ΓΡΑΦΕΙΟ ΣΧΕΔΙΟΥ ΠΟΛΗΣ &
ΚΥΚΛΟΦΟΡΙΑΚΩΝ ΡΥΘΜΙΣΕΩΝ

ΤΟΠΟΓΡΑΦΙΚΟ ΔΙΑΓΡΑΜΜΑ
ΤΡΟΠΟΠΟΙΗΣΗ ΣΧΕΔΙΟΥ ΠΟΛΗΣ ΛΑΡΙΣΑΣ
ΣΤΟ Ο.Τ.
ΣΥΝΟΙΚΙΣΜΟΣ :
ΘΕΜΑ

Ο ΣΥΝΤΑΞΑΣ

Λαρισα

Η ΠΡΟΪΣΤΑΜΕΝΗ

ΘΕΩΡΗΘΗΚΕ
Λαρισα

Ο.Τ. 1004
Ο.Τ. 1004Α
Ο.Τ. 1004Β
Ο.Τ. 1005Α
Ο.Τ. 1008Α
Ο.Τ. 1045Α
Ο.Τ. 1045Γ
Κ.Χ. 1005